


11300

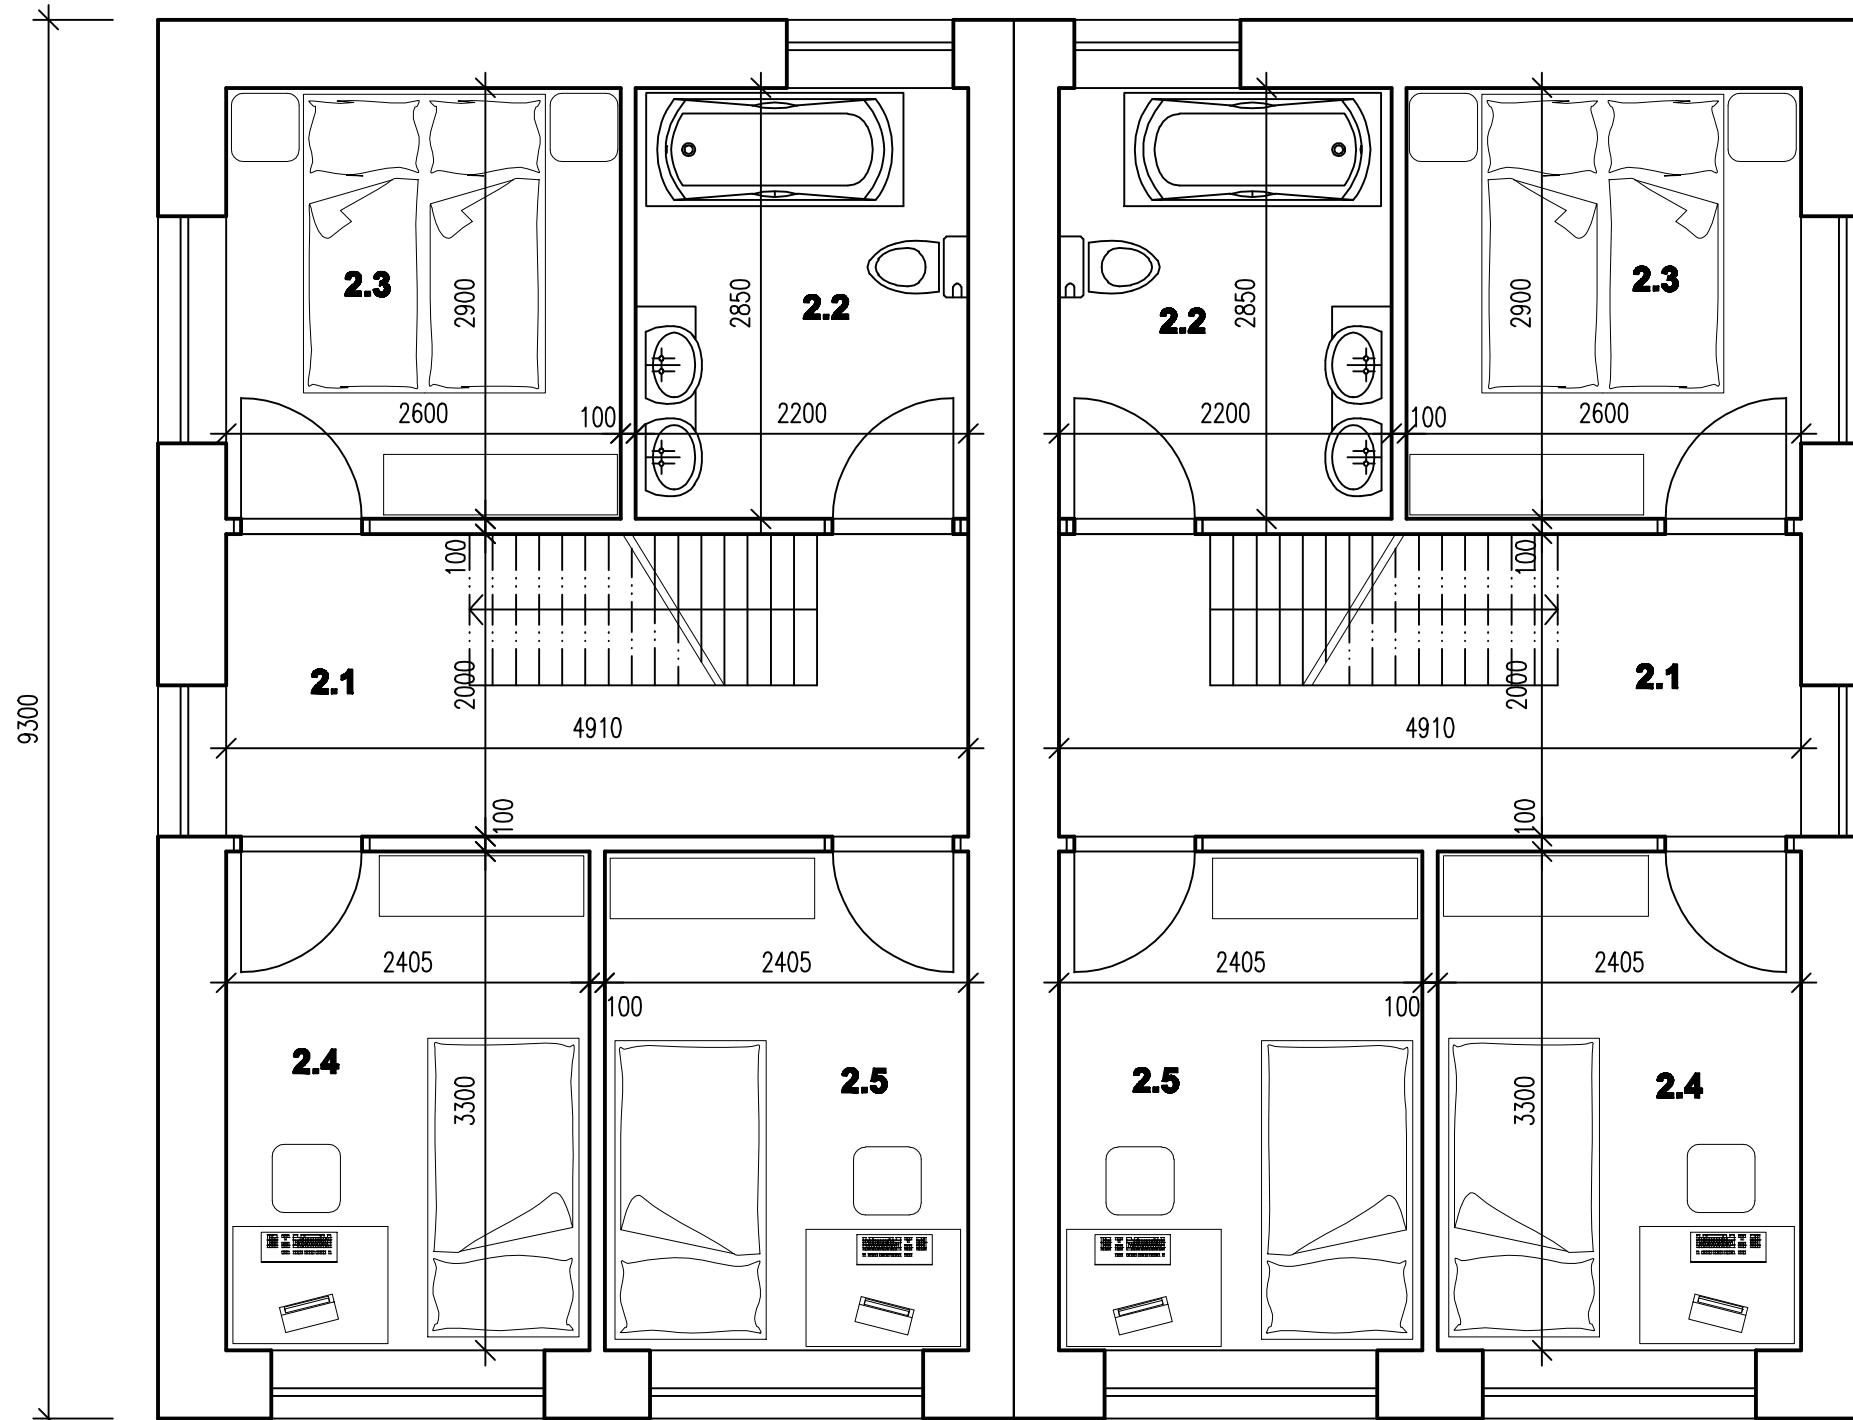

LEGENDA MÍSTNOSTÍ

ČÍSLO MÍSTN.	ÚČEL MÍSTNOSTI	PLOCHA m ²	PODLAHA
2.1	CHODBA	9,90	LAMINÁTOVÁ PODLAHA
2.2	KOUPELNA	6,30	KERAM. DLAŽBA
2.3	LOŽNICE	7,40	LAMINÁTOVÁ PODLAHA
2.4	POKOJ	8,00	LAMINÁTOVÁ PODLAHA
2.5	POKOJ	8,00	LAMINÁTOVÁ PODLAHA